










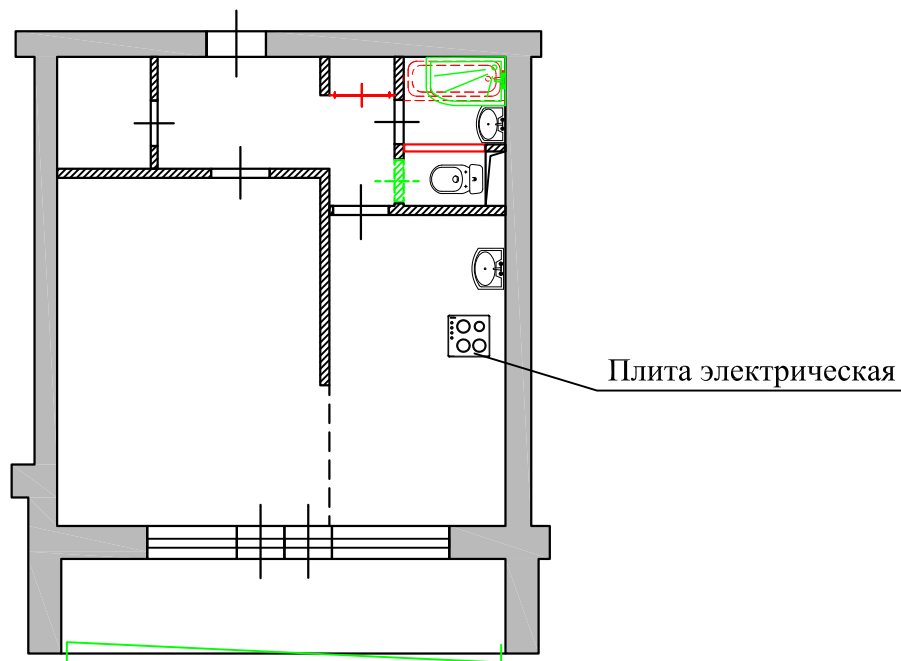


Приложение №1.
Монтажно-демонтажный план
 перепланировки квартиры №387 по адресу:
 г. Москва, ЮЗАО, ул. Ясногорская, дом 21, кор.2.

Масштаб 1:100

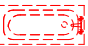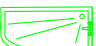

УСЛОВНЫЕ ОБОЗНАЧЕНИЯ:

-  - демонируемые перегородки;
-  - демонируемая дверь-гармошка;
-  - закладываемый проем;
-  - остекление лоджии стеклопакетами;
-  - демонируемая ванная,
-  - монтируемая душевая кабинка,
-  - несущие, ограждающие стены.
-  - не несущие перегородки.

						Заказчик: ТЗ			
						Объект по адресу: г. Москва, ЮЗАО, ул. Ясногорская, дом 21, кор.2. кв.387.			
Изм.	Кол. уч.	Лист	№ док.	Подп.	Дата	Техническое заключение	Стадия	Лист	Листов
ГАП		Кузнецов					П	1	
ГИП		Грувер				Приложение №1	 ООО "УК МегapolisСтрой"		