


Приложение №2.
План после

перепланировки квартиры №387 по адресу:
г. Москва, ЮЗАО, ул. Ясногорская, дом 21, кор.2.

Масштаб 1:100

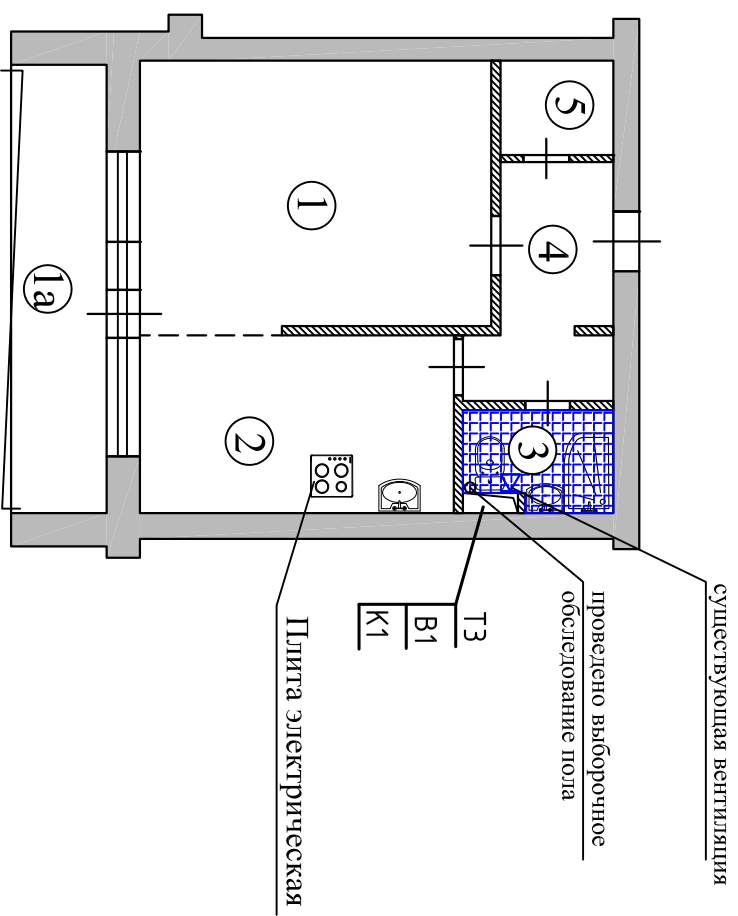

УСЛОВНЫЕ ОБОЗНАЧЕНИЯ:

- несущие, ограждающие стены.
- не несущие перегородки.
- граница зон
- гидроизоляция пола, с напуском на прилегающие стены.

Экспликация		
№, пом.	Наименование помещения	S, м.кв.
1	Жилая	17,3*
1а	Лоджия K=0,5	3,4
2	Кухня	10,1*
3	Санузел	3,3*
4	Коридор	6,1*
5	Кладовка	1,9
Итого:		42,1*

* - площадь помещений уточняется по месту, после перепланировки, сотрудниками БТИ.

"УТВЕРЖДАЮ"

Собственник:

_____ " _____ 2018г.

Детали устройства полов жилой части.

Наименование помещений	Схема пола	Элементы пола и их толщина, в мм
Жилая комната, коридор кухня (частично), (ном. 1; 2; 4)		1. Шпунтовый паркет - 20 2. Выравнивающая подложка под покрытие ДВП, (фанера), изолон 2мм - 20 3. Цементно-песчаная стяжка - 55 4. Звукоизолирующий слой из пенополиэтилена (Изолон) - 5 5. Монолитное ж.б. перекрыт. - 200
с/узелы, (ном. 3)		1. Керамическая плитка на цементно-песчаном растворе с клеевыми добавками - 20 2. Цементно-песчаный раствор с клеевыми добавками - 20 3. Гидроизоляция (GLIMS - водоStop) - 5 4. Цементно-песчаная стяжка - 50 5. Звукоизолирующий слой из пенополиэтилена (Изолон) - 5 6. Монолитное ж.б. перекрыт. - 200
Кухня (частично) (ном. 2)		1. Керамическая плитка - 20 2. Цементно-песчаный раствор с клеевыми добавками - 20 3. Цементно-песчаная стяжка - 55 4. Звукоизолирующий слой из пенополиэтилена (Изолон) - 5 5. Монолитное ж.б. перекрыт. - 200
Лоджия, (ном. 6)		1. Покрытие из досок - 40 2. Волокнистая теплоизоляция - 50 3. Деревянный брусок (нага) - 50 4. Керамическая плитка на цементно-песчаном растворе с клеевыми добавками - 20 5. Цементно-песчаная стяжка с добавл.полимер.сост. - 30 6. Монолитное ж.б. перекрыт. - 200
Кладовка (ном. 5)		1. Линолеум - 10 2. Цементно-песчаная стяжка - 85 3. Звукоизолирующий слой из пенополиэтилена (Изолон) - 5 4. Монолитное ж.б. перекрыт. - 200

1. Выполнено занижение уровня пола в с/у на 40мм, относительно пола коридора.
2. Разводка холодного и горячего водоснабжения, разводка канализации не менялась.
3. Вентиляция санузла выполнена в существующий вент. канал.

Изм.		Кол.уч.	Лист	№ док.	Подп.	Дата	ЗАКАЗЧИК: Объект по адресу: г. Москва, ЮЗАО, ул. Ясногорская, дом 21, кор.2. кв.387.	Техническое заключение	Статья	Лист	Листов
ГАП		Кузнецов							17	1	
ГИП		Грубер									

Приложение №2

