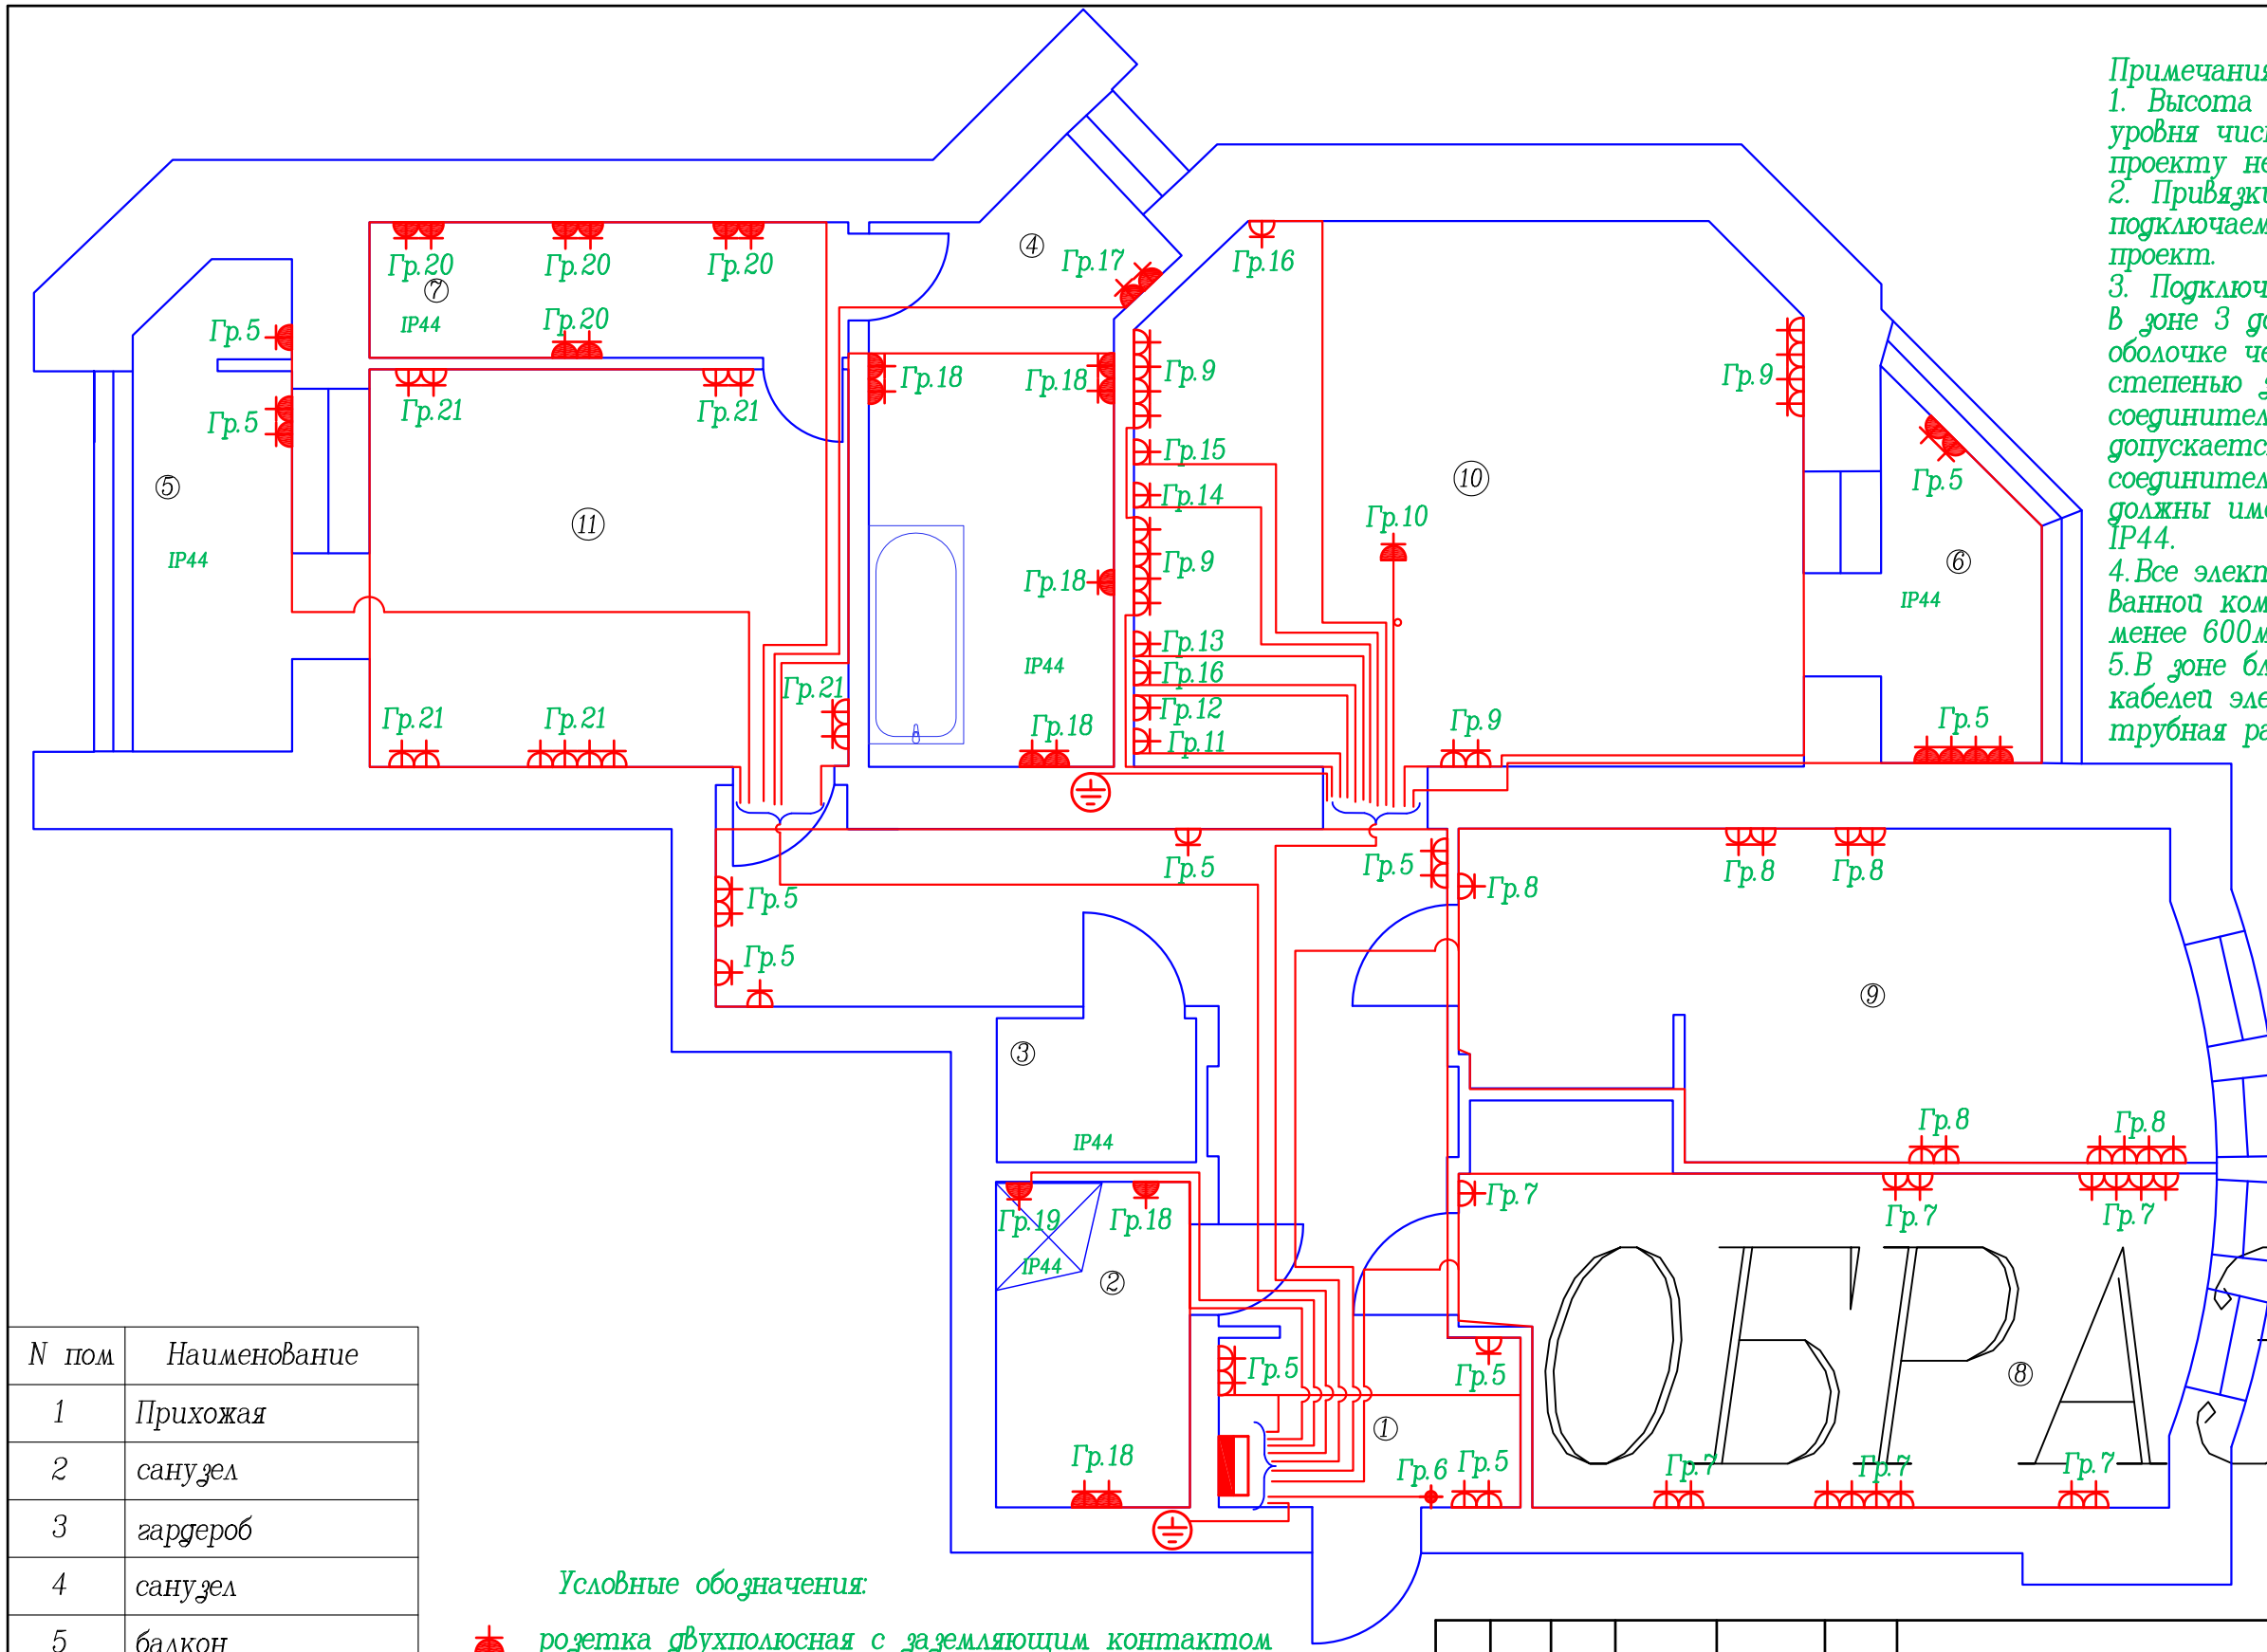
Гр.20
Гр.20
Гр.20
Гр.20
Гр.5
Гр.5
Гр.21
Гр.21
Гр.21
Гр.21
Гр.21
Гр.5
Гр.5
Гр.5
Гр.5
Гр.18
Гр.18
Гр.18
Гр.18
Гр.17
Гр.16
Гр.9
Гр.15
Гр.14
Гр.9
Гр.13
Гр.16
Гр.12
Гр.11
Гр.10
Гр.9
Гр.9
Гр.5
Гр.5
Гр.8
Гр.8
Гр.8
Гр.8
Гр.7
Гр.7
Гр.7
Гр.7
Гр.7
Гр.7
Гр.19
Гр.18
Гр.18
Гр.6
Гр.5
Гр.5
Гр.5
IP44
IP44
IP44