


Условные обозначения:


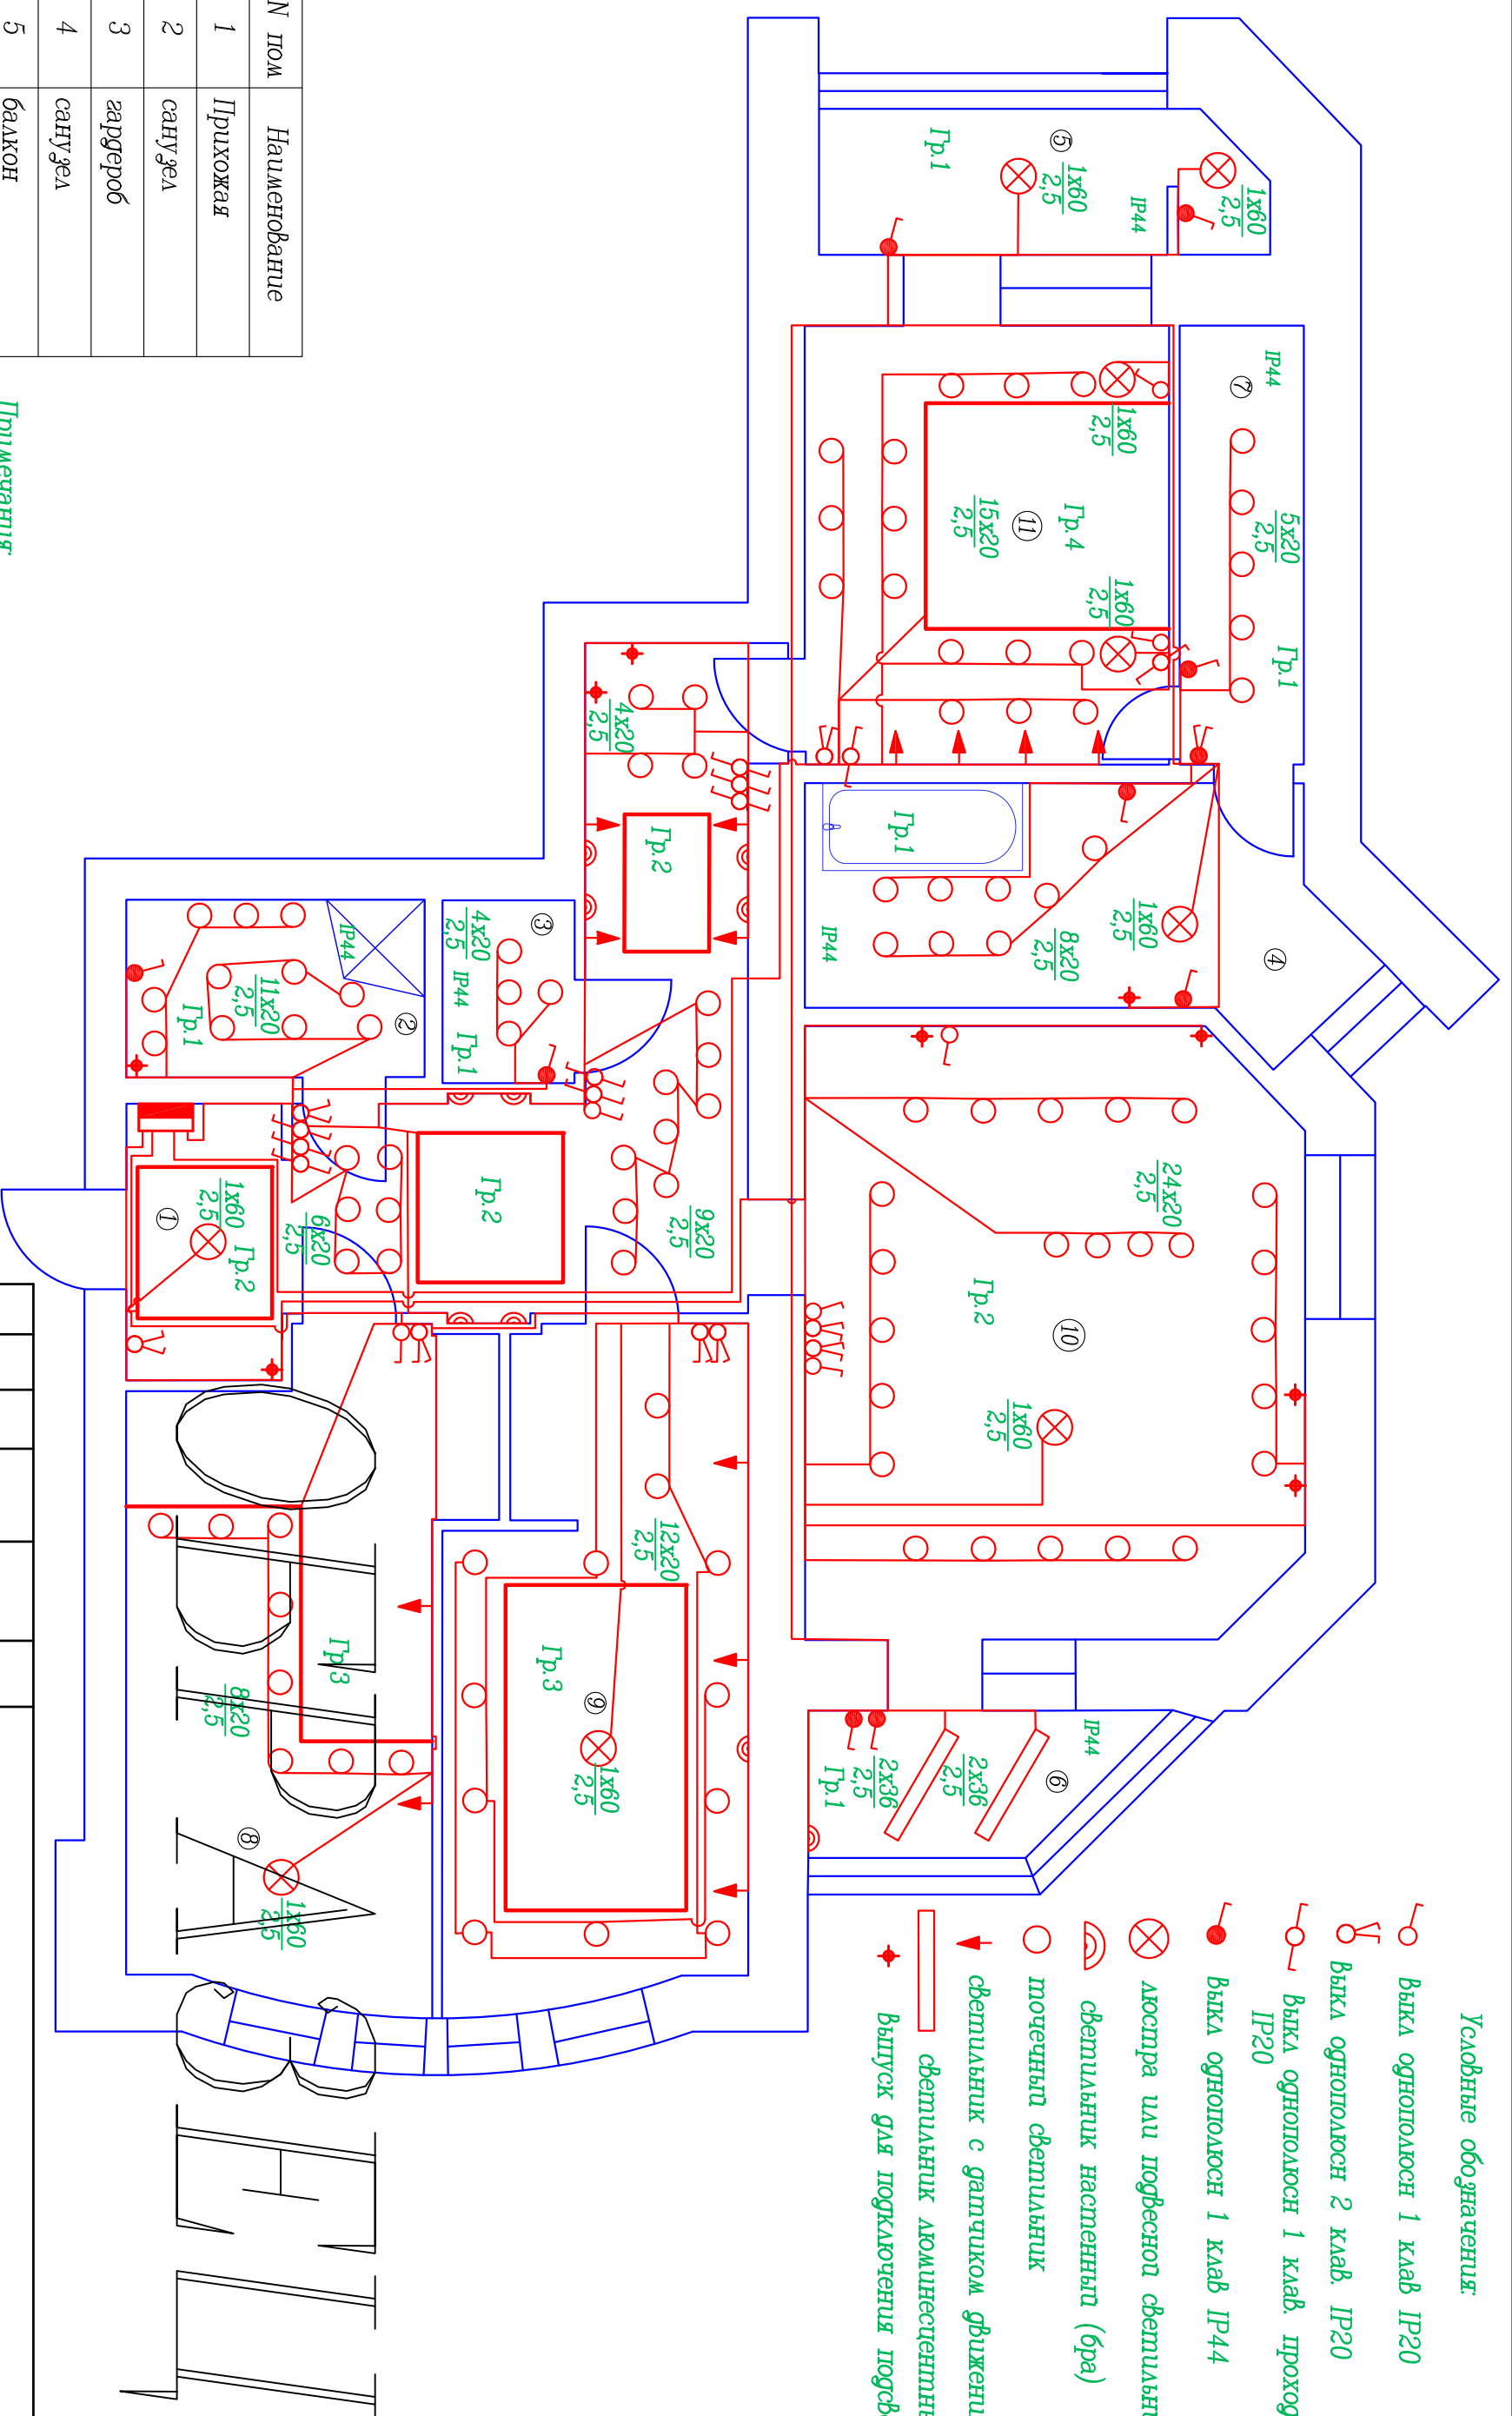

N пом	Наименование
1	Прихожая
2	санузел
3	загрероб
4	санузел
5	балкон
6	балкон
7	загрероб
8	комната
9	комната
10	кухня
11	комната

- Примечания:

ЭОМ

Заказчик :

Имя к уч алект	N док	полп	дата	Объект: Квартира по адресу: МО,г.Королев	СТАДИЯ	ЛИСТ	ЛИСТОВ
И.И.И.	Гр.В.В.	И.И.И.		МО,г.Королев	РД	4	4
Работавшн	Жуковец			План расположения оборудования и розеточной сети			
Провернн							



ООО "УК
МетанолнСтрой"